


Ситуационный план

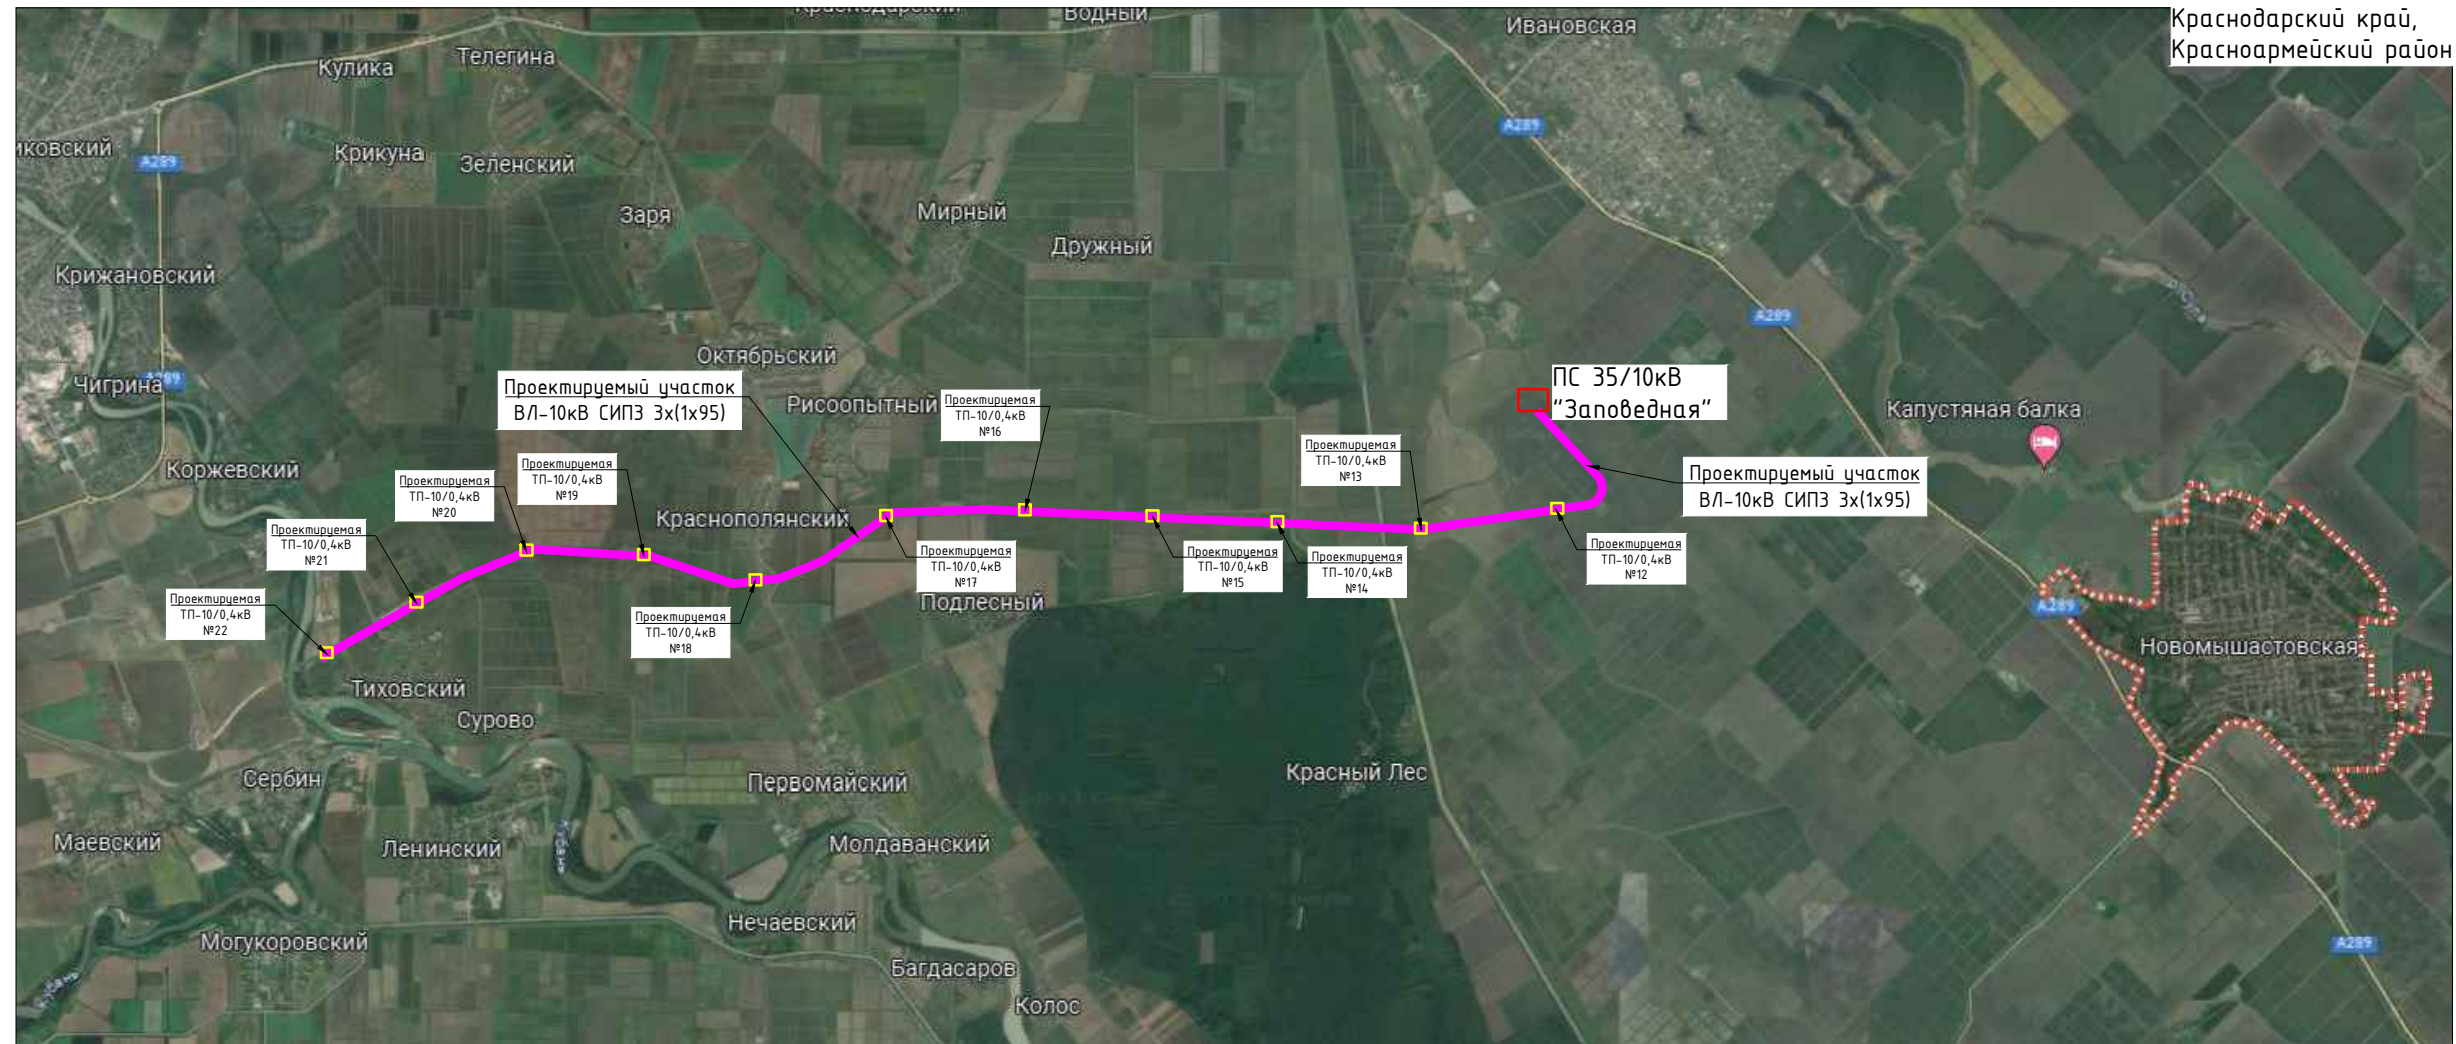

Краснодарский край,
Красноармейский район

Инв. N подл.	Подпись и дата	Взам.инв. N

СЛЭС-14-22-2023-ТКР.ГЧ					
Строительство КТП 10/0,4 кВ (9 шт.) от РУ-10 кВ ПС 35/10 кВ «Заповедная», строительство ЛЭП 10 кВ для подключения КТП 10/0,4 кВ № 14-22 от ПС 35/10 кВ «Заповедная», в целях электроснабжения объекта: «Энергопринимающие устройства автомобильной дороги А-289 «Краснодар - Славянск-на-Кубани - Темрюк - автомобильная дорога А-290 Новороссийск - Керчь» (2 этап)					
Изм.	Колуч	Лист	Идок	Подп.	Дата
Разраб.	Асланова			<i>[Signature]</i>	04.23
Проверил	Проскурякова			<i>[Signature]</i>	04.23
Строительство ВЛ-10кВ					
Ситуационный план					
ООО «Югэнергоконтракт» г. Краснодар					
ГИП	Самусь			<i>[Signature]</i>	04.23