


Ситуационный план

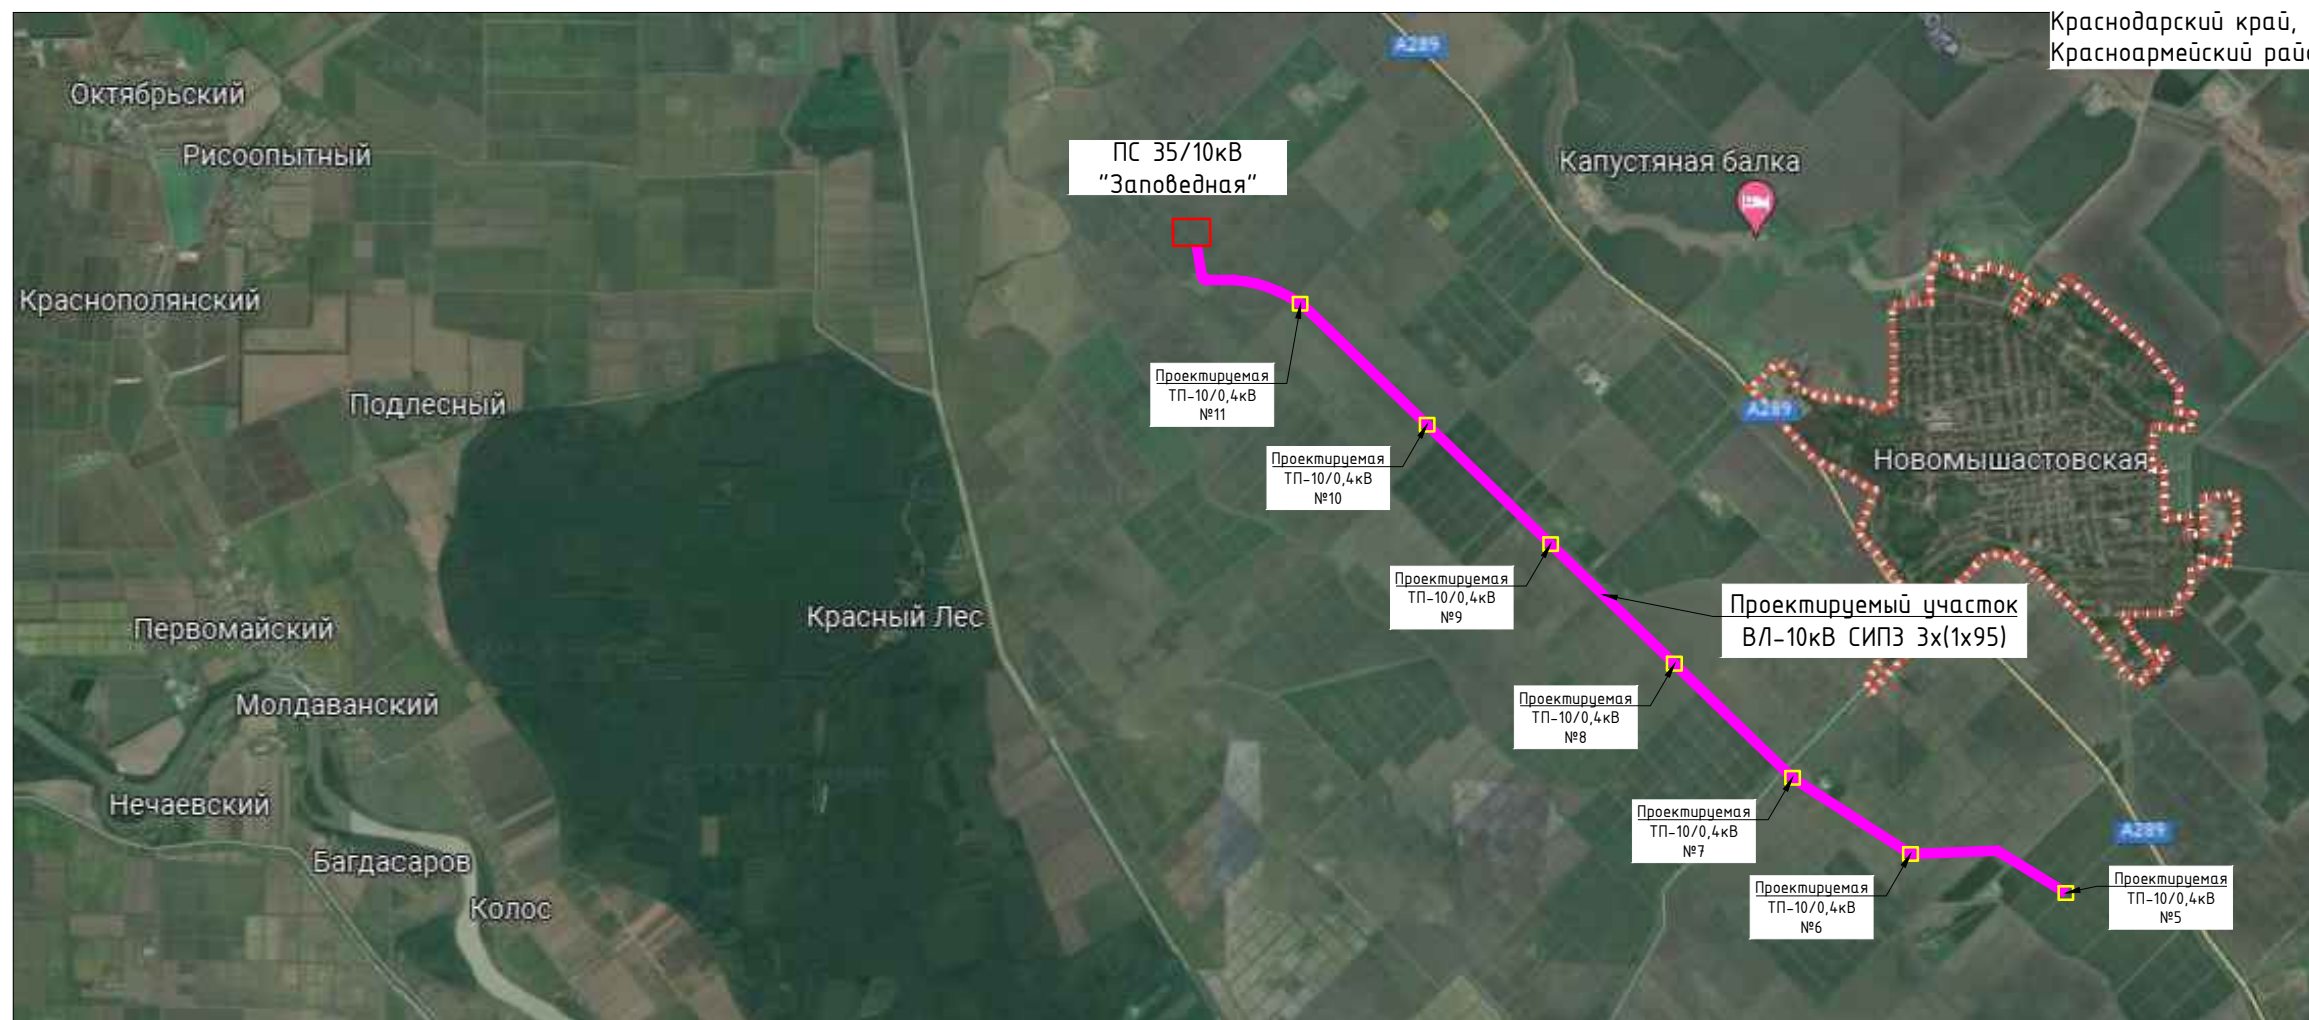

Краснодарский край,  
Красноармейский район

Инв. N подл.	Подпись и дата	Взам.инв. N

						<b>СЛЭС-5-13-2023-ТКР.ГЧ</b>			
						Строительство КТП 10/0,4 кВ (9 шт.) от РУ-10 кВ ПС 35/10 кВ «Заповедная», строительство ЛЭП 10 кВ для подключения КТП 10/0,4 кВ № 5-13 от ПС 35/10 кВ «Заповедная», в целях элек-троснабжения объекта: «Энергопринимающие устройства автомобильной дороги А-289 «Крас-нодар – Славянск-на-Кубани – Темрюк – автомобильная дорога А-290 Новороссийск – Керчь» (2 этап)			
Изм.	Колуч	Лист	Идок	Подп.	Дата	Строительство ВЛ-10кВ	Стадия	Лист	Листов
Разраб.	Асланова			<i>[Signature]</i>	04.23		РП	2	
Проверил	Проскурякова			<i>[Signature]</i>	04.23				
						Ситуационный план	000 «Югэнергоконтракт» г. Краснодар		
ГИП	Самусь			<i>[Signature]</i>	04.23				